


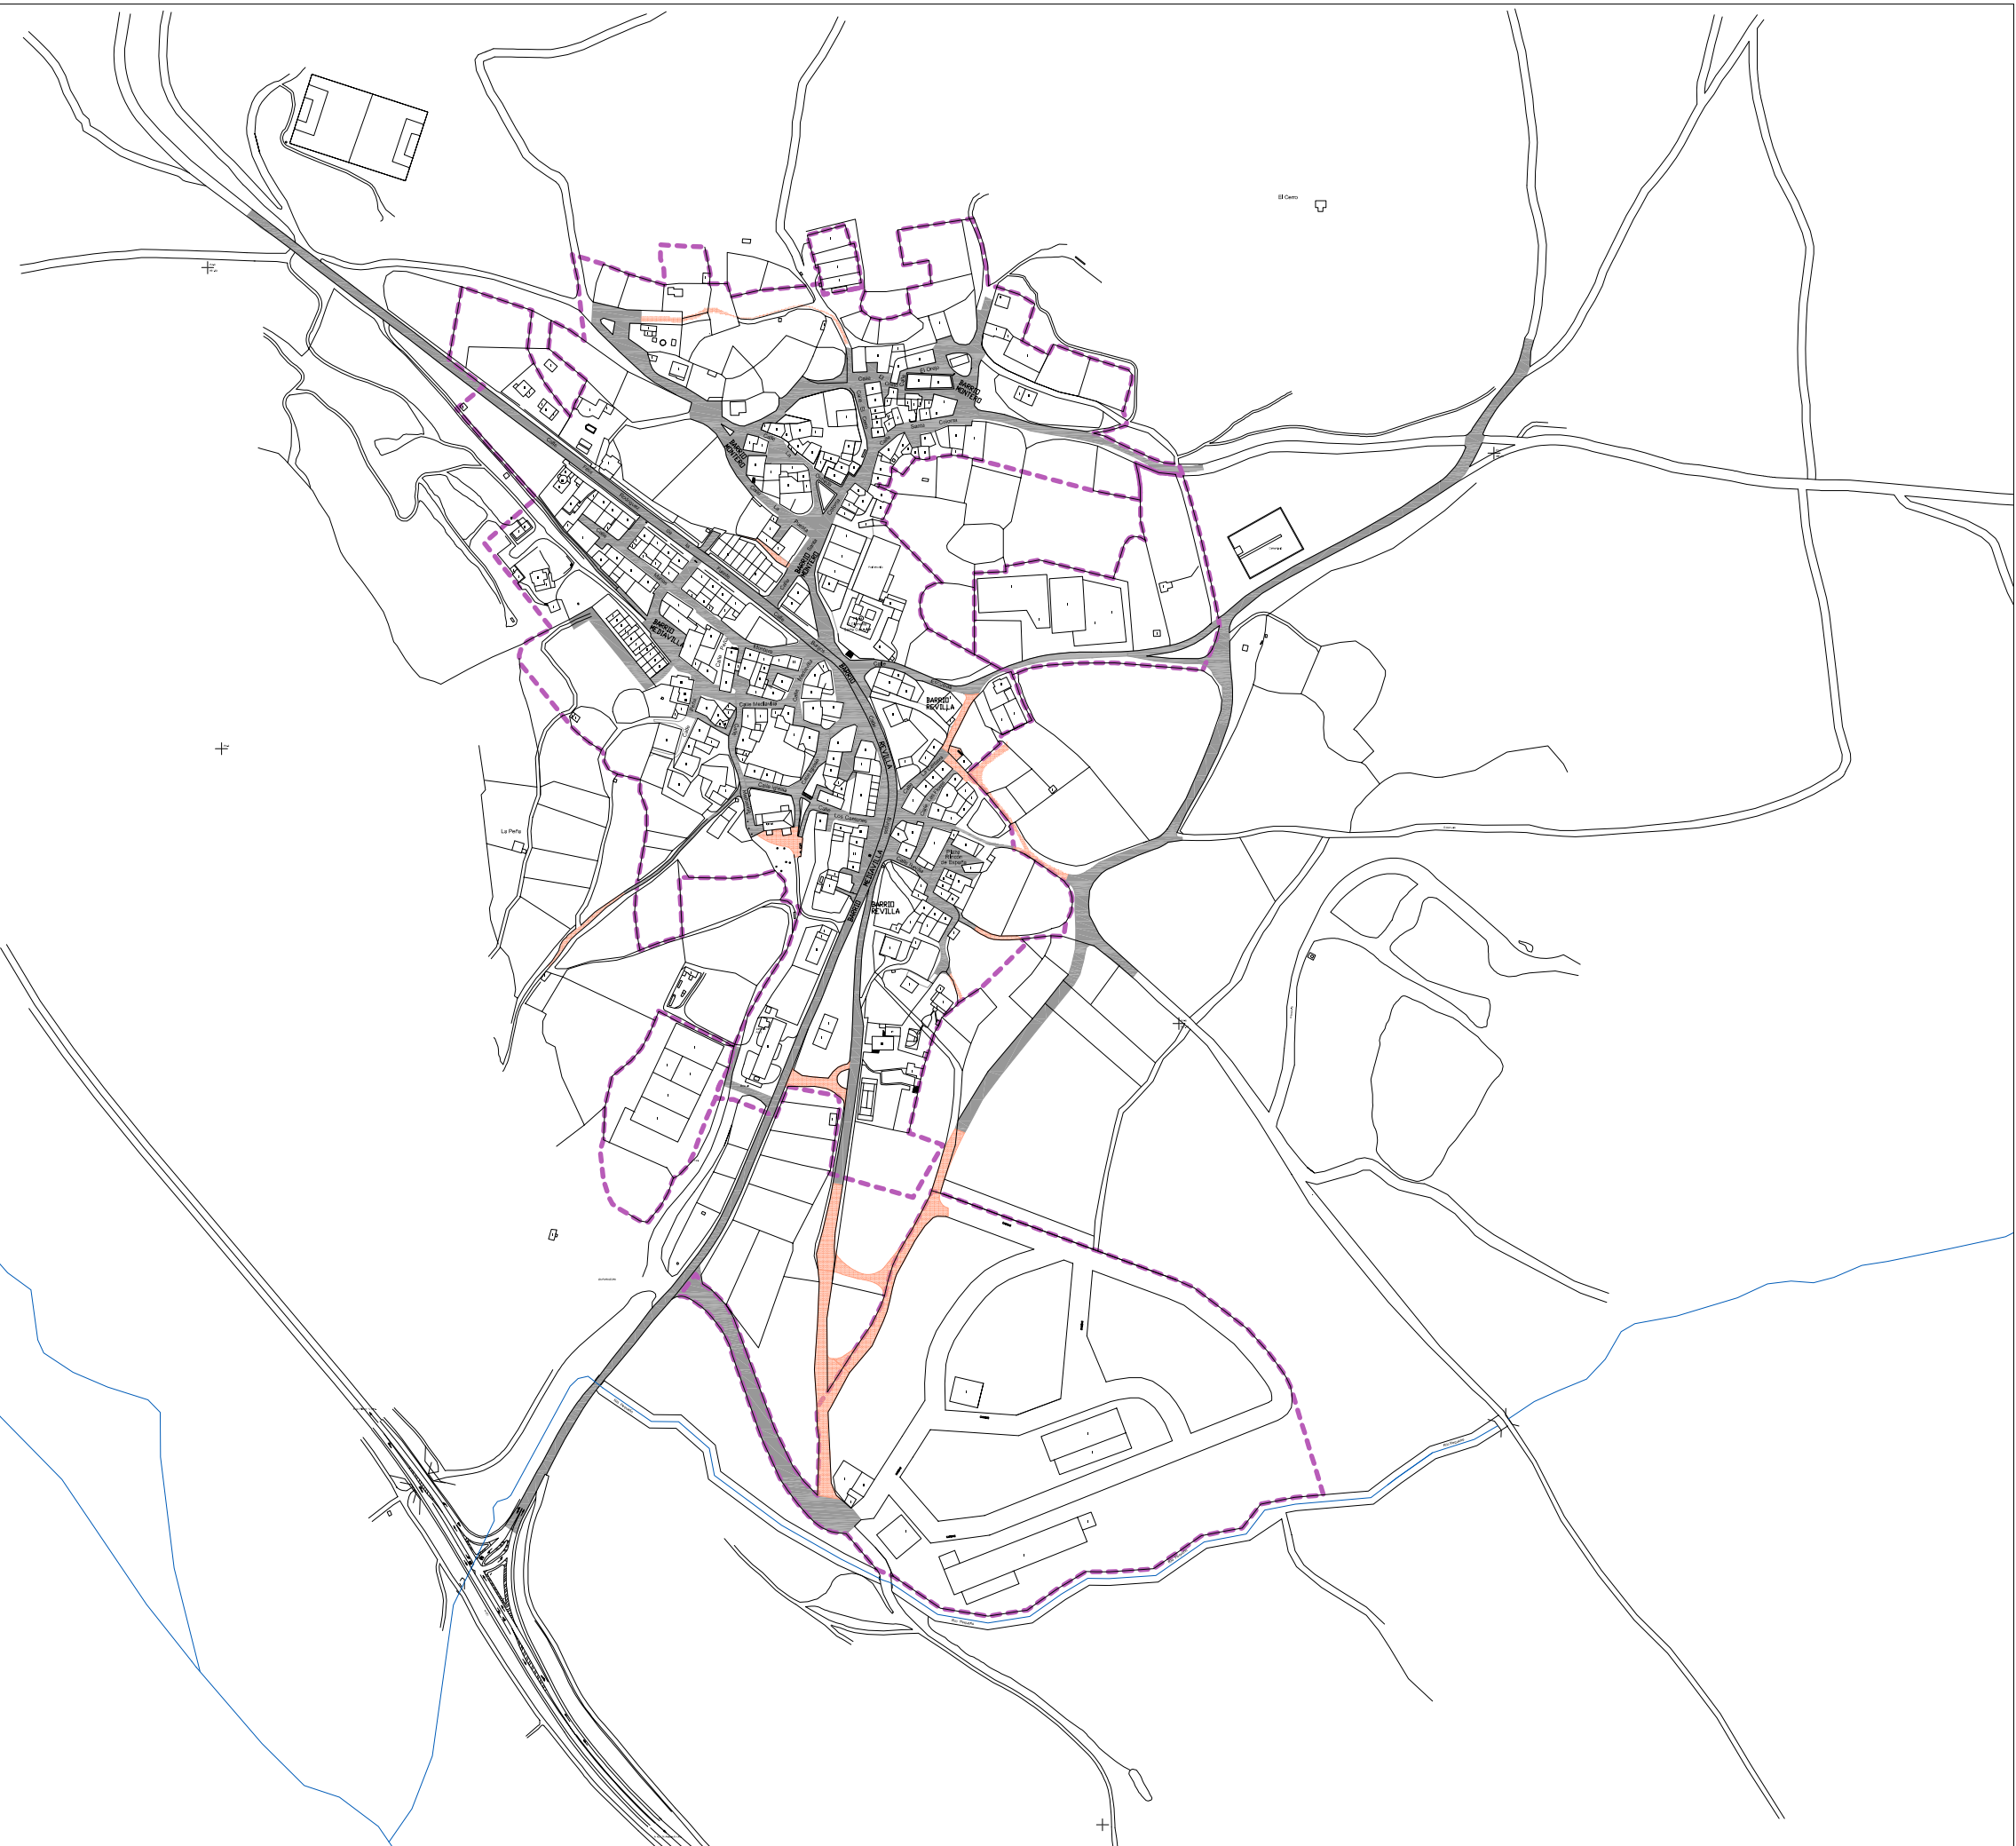

LEYENDA

RED VIARIA PAVIMENTADA

RED VIARIA SIN PAVIMENTAR

CASCO URBANO

<u>NORMAS URBANÍSTICAS DE MONTORIO (BURGOS)</u>	
<u>PLANO:</u> PI-4.1 RED VIARIA	
<u>FECHA:</u> FEBRERO 2.015	
<u>ESCALA:</u> 1:5.000	
<u>REDACTORES:</u>	
César Morcillo. Arquitecto	
<u>A. Rubio. Asesoría e Ingeniería Ambiental</u>	
Ángel Rubio Benito. Ing. Tco. Obras Públicas	
Ana Carmen Rubio Roca. Lda. en Derecho	
Roberto Serrano López. Ing de Caminos, Canales y Puertos	
Cristina Bartolomé Mediavilla. Lda. en C.C. Ambientales	