


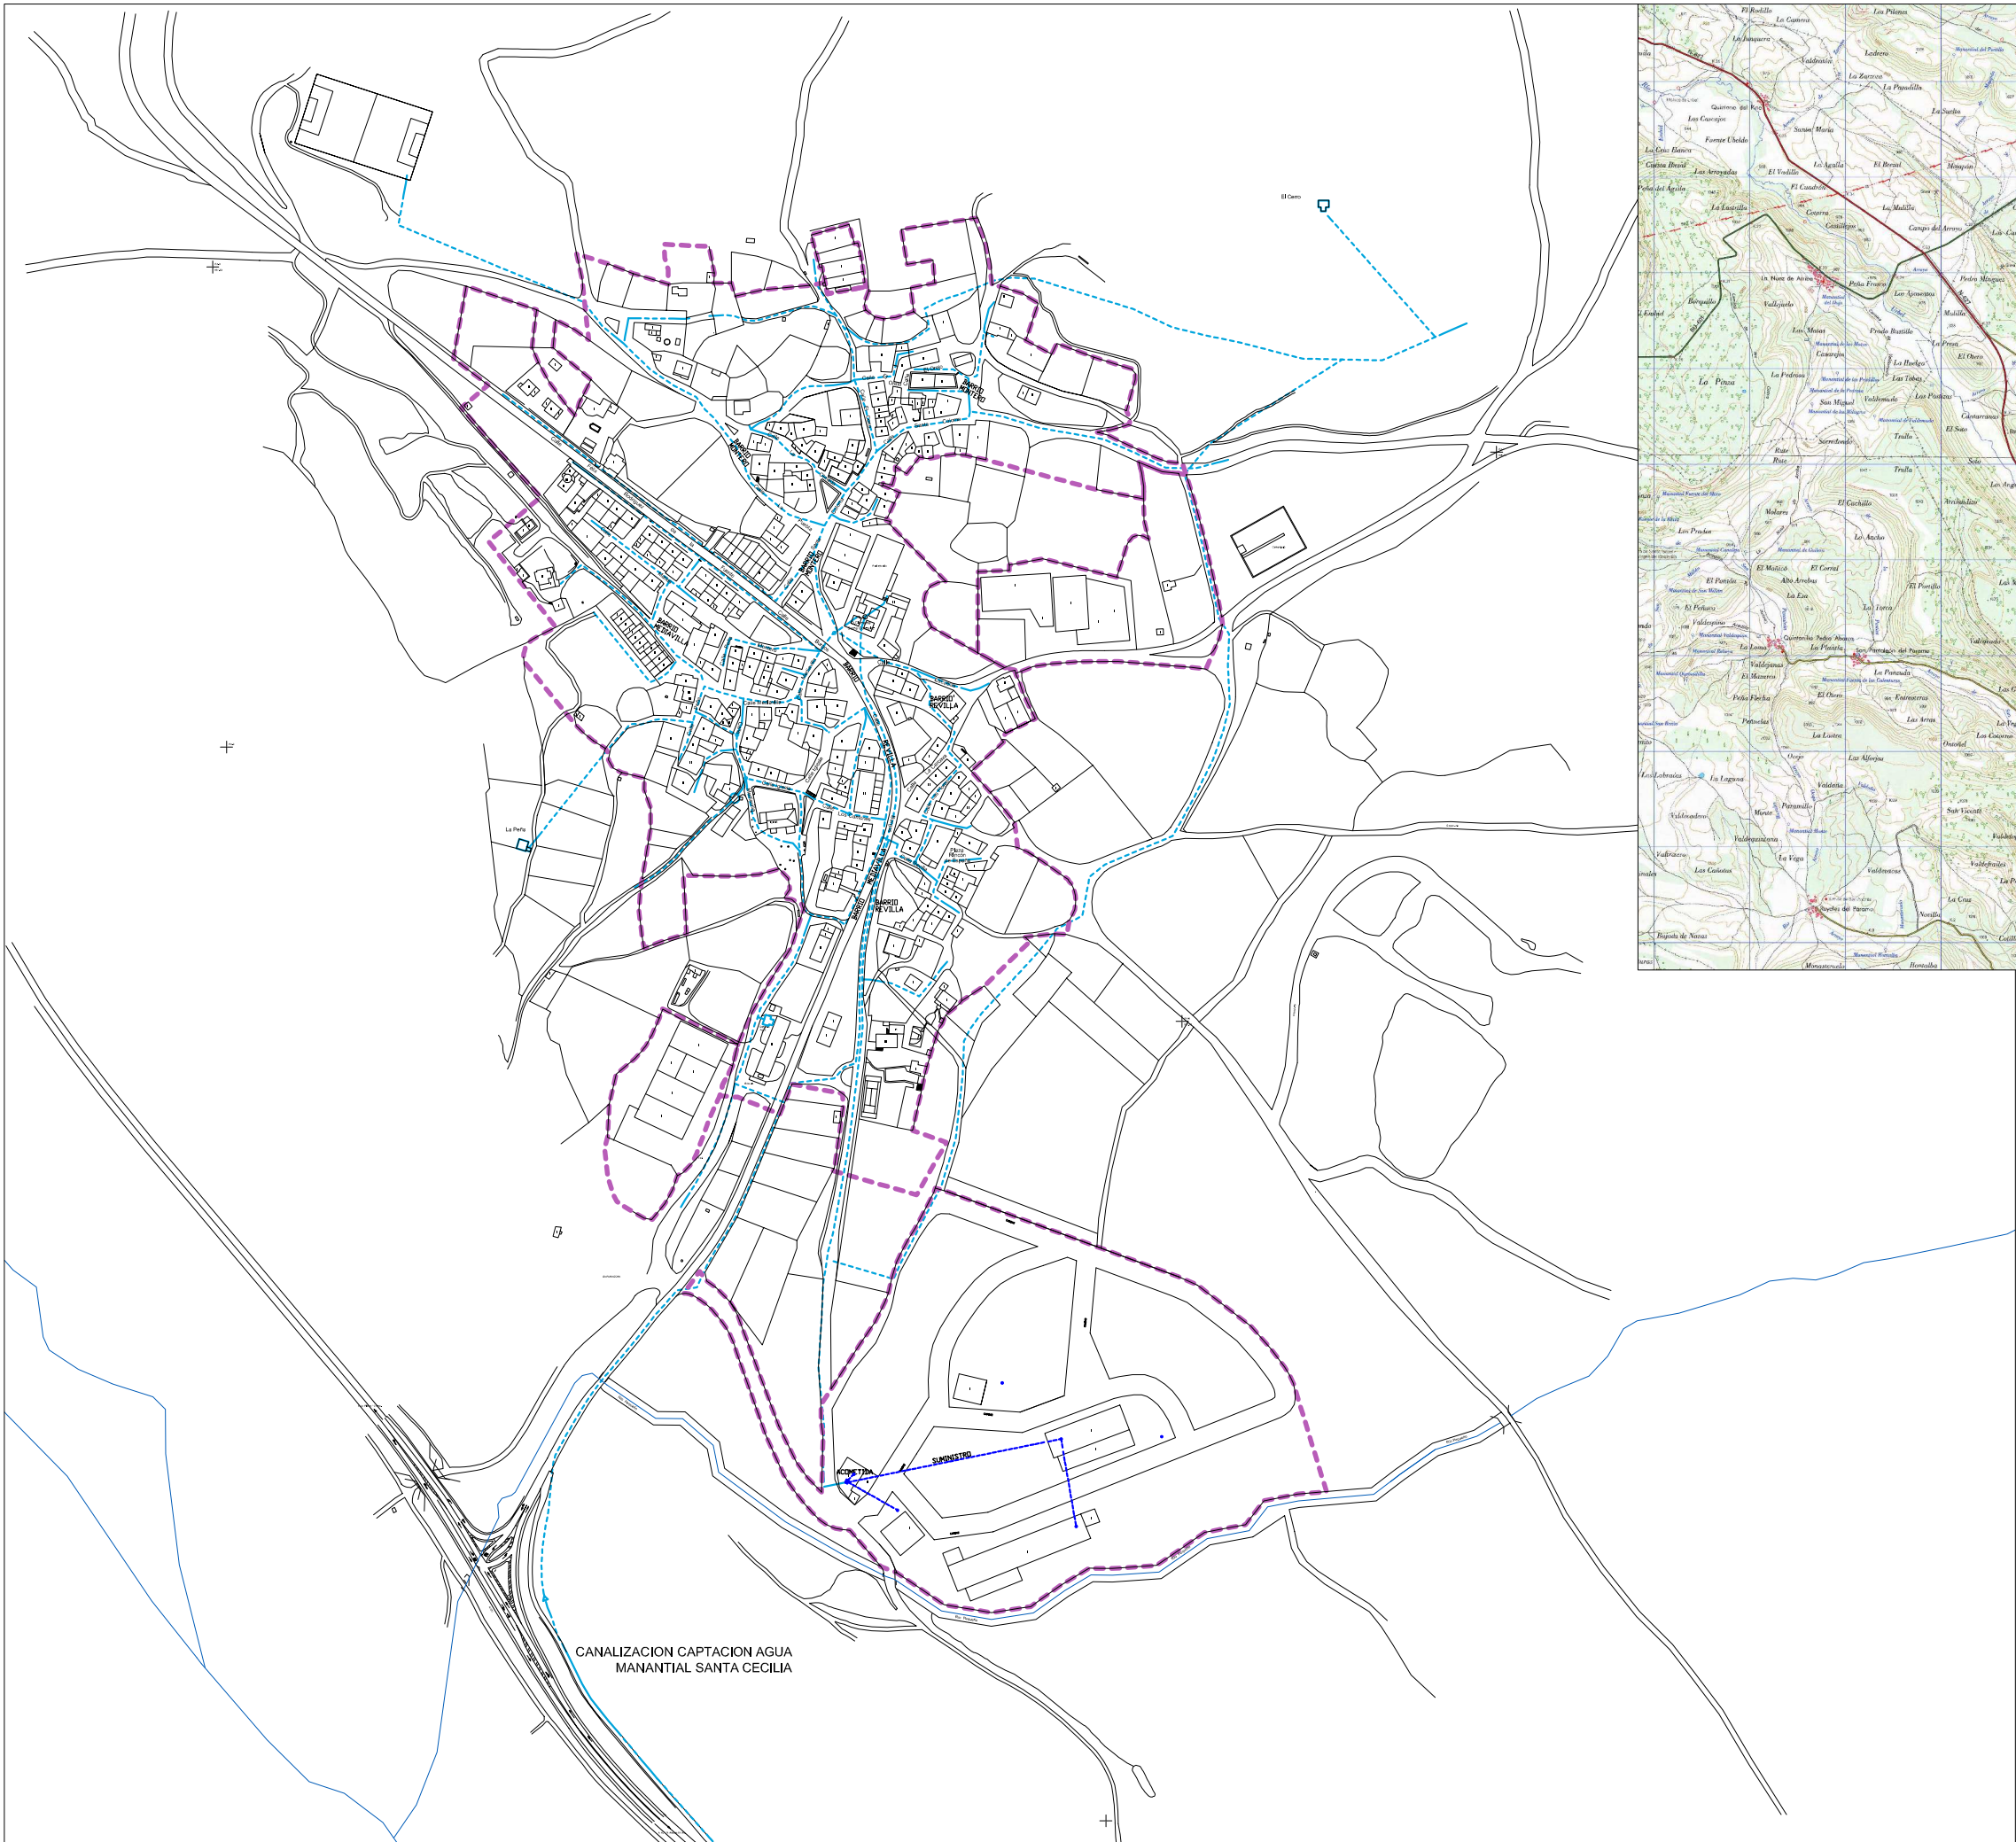

LEYENDA

- DEPÓSITO DE AGUA
- ARQUETA DE DISTRIBUCIÓN
- BOMBA DE IMPULSIÓN
- RED DE DISTRIBUCIÓN
- CASCO URBANO

NORMAS URBANÍSTICAS DE MONTORIO (BURGOS)

PLANO: PI-4.2 RED DE DISTRIBUCIÓN DE AGUA

FECHA: FEBRERO 2.015

ESCALA: 1:5.000

REDACTORES:

César Morcillo. Arquitecto

A. Rubio. Asesoría e Ingeniería Ambiental
Ángel Rubio Benito. Ing. Tco. Obras Públicas
Ana Carmen Rubio Roca. Lda. en Derecho
Roberto Serrano López. Ing de Caminos, Canales y Puertos
Cristina Bartolomé Mediavilla. Lda. en C.C. Ambientales

