


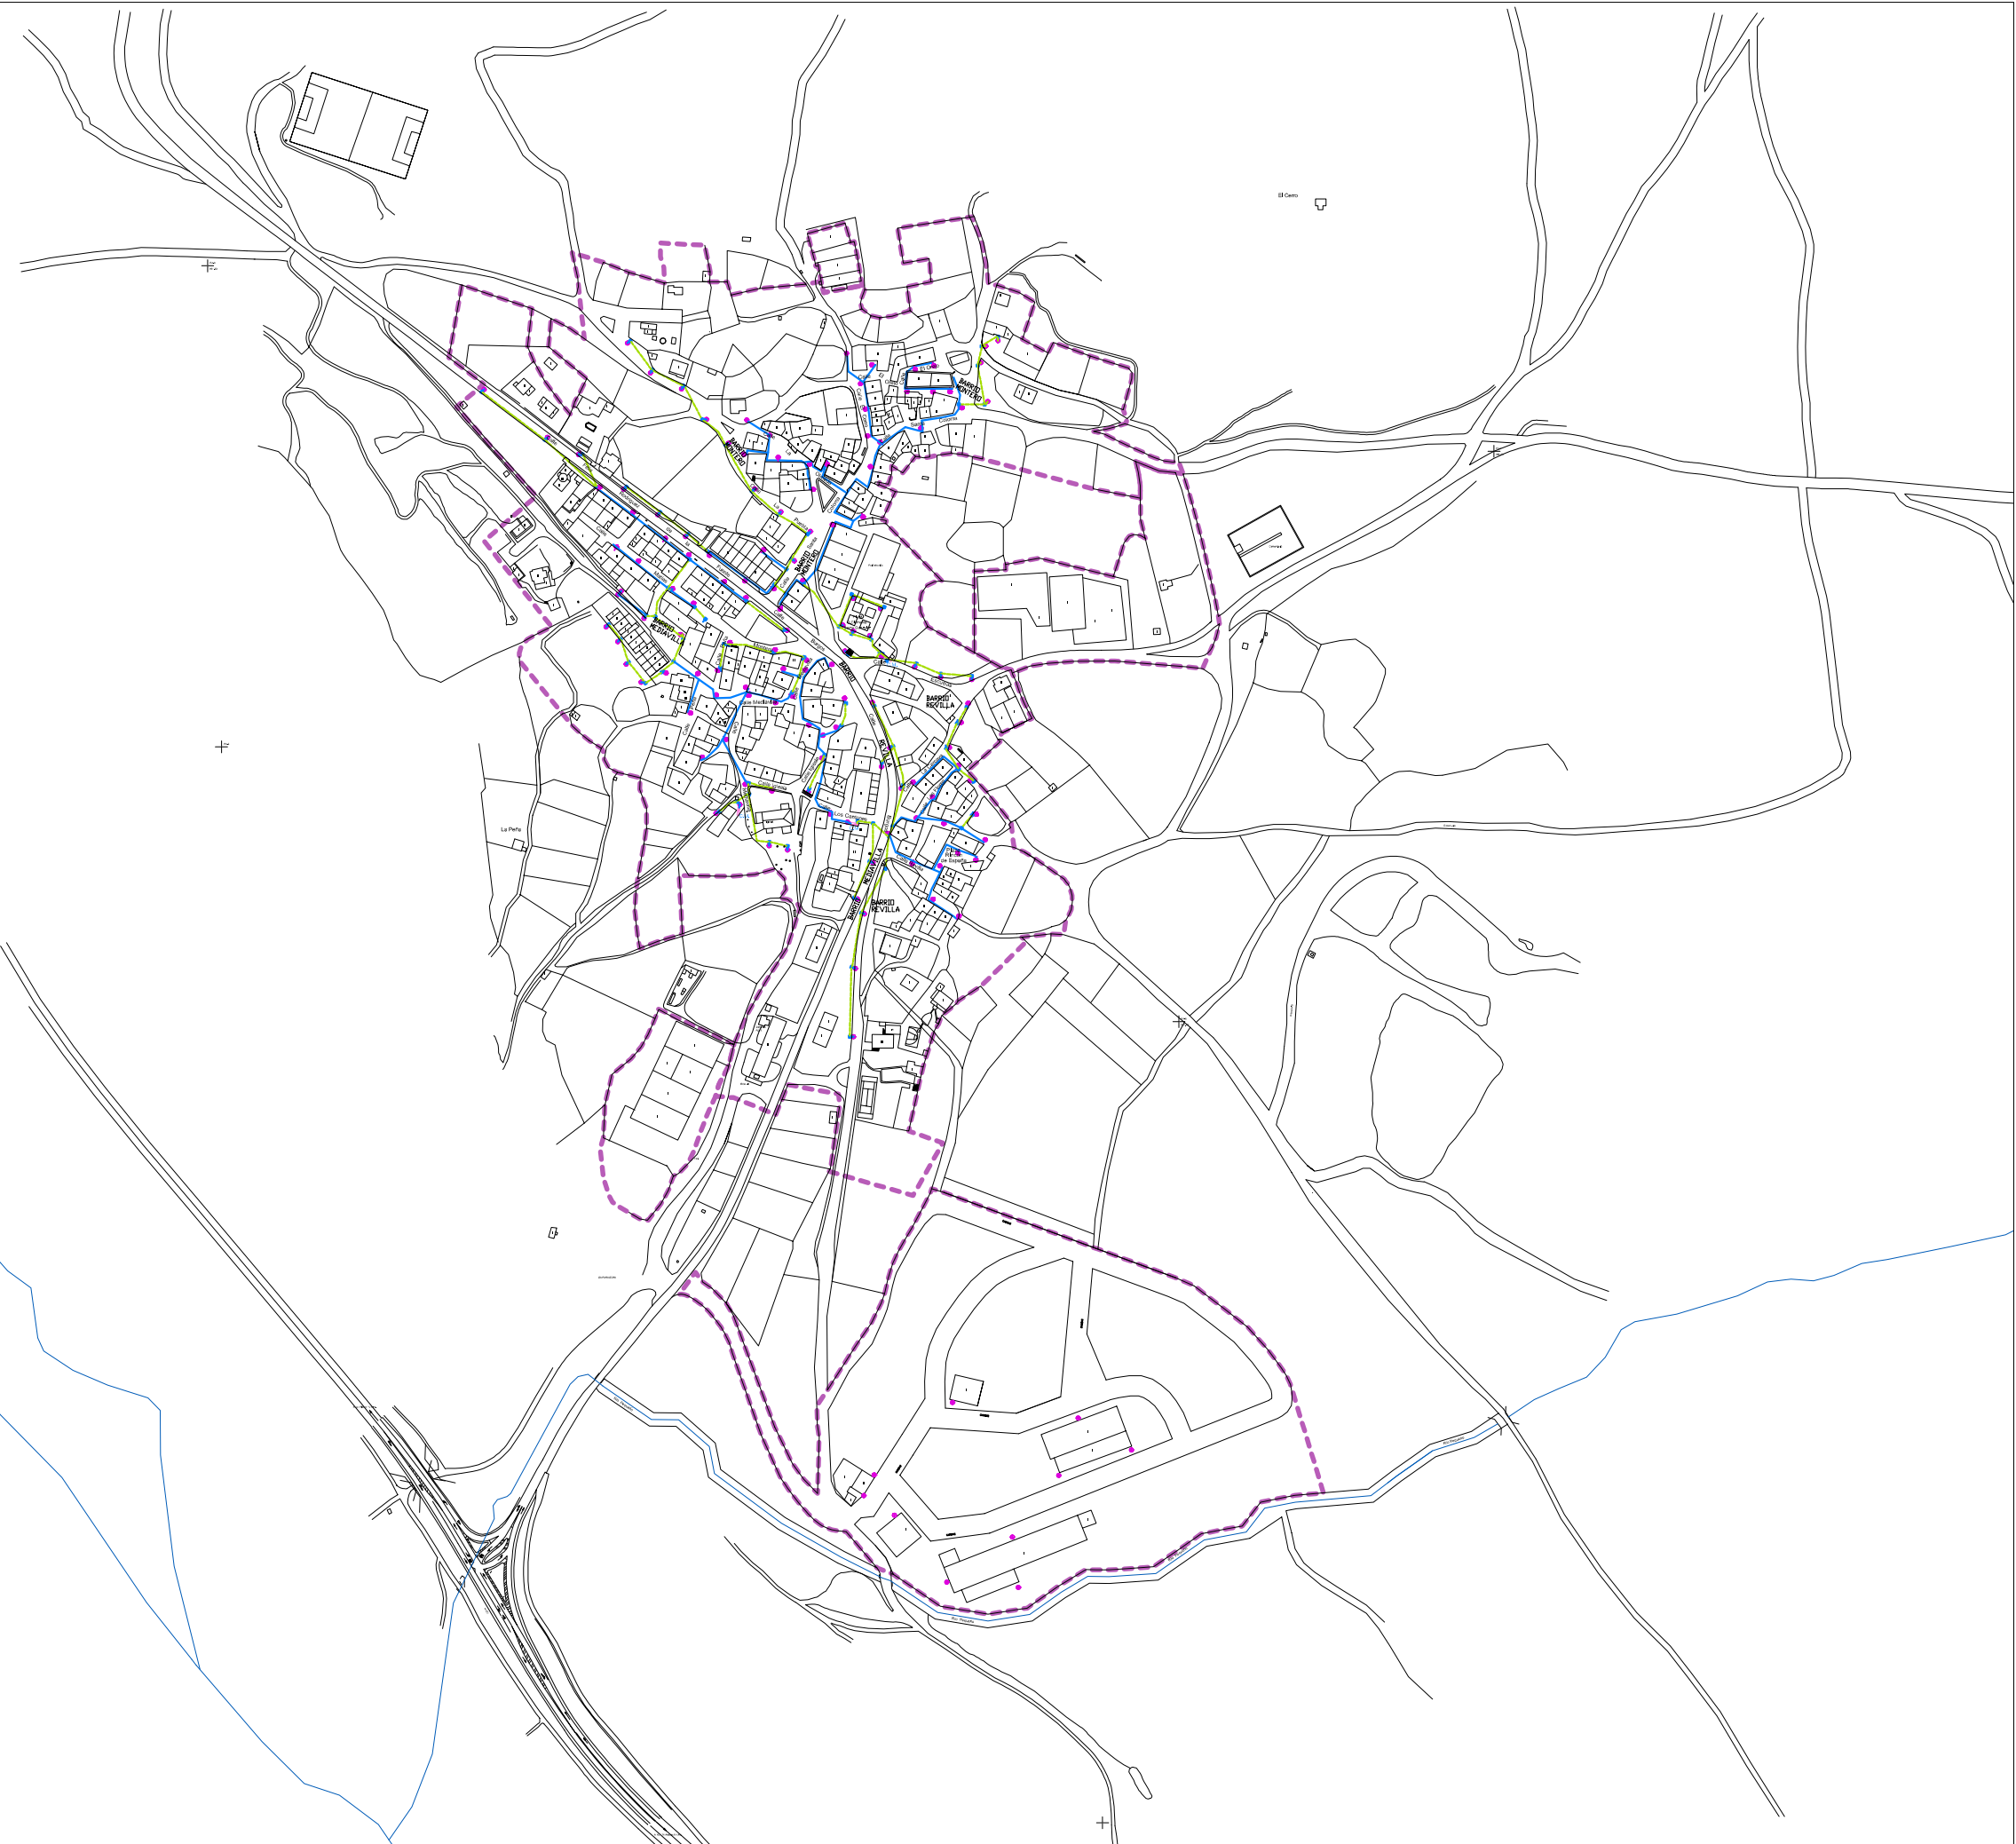

LEYENDA

- CENTRO DE MANDO
- CANALIZACIÓN EXISTENTE SUBTERRÁNEA TUBO PLÁSTICO 80 mmØ
CORRUGADO SEGÚN UNE EN 50 086-2-4
(resistencia a la compresión: 250 N - resistencia al impacto: ligero)
- TENDIDO AÉREO
- ?T N° DE TUBOS
- ARQUETA EXISTENTE 40x40 (SEGÚN DETALLE)
- LUMINARIA TIPO FAROL, MODELO PALACIO
CON LÁMPARA DE 85W

CASCO URBANO

NORMAS URBANÍSTICAS DE MONTORIO (BURGOS)

PLANO: PI-4.4 RED DE ALUMBRADO PÚBLICO

FECHA: FEBRERO 2.015

ESCALA: 1:5.000

REDACTORES:

César Morcillo. Arquitecto

A. Rubio. Asesoría e Ingeniería Ambiental
Ángel Rubio Benito. Ing. Tco. Obras Públicas
Ana Carmen Rubio Roca. Lda. en Derecho
Roberto Serrano López. Ing de Caminos, Canales y Puertos
Cristina Bartolomé Mediavilla. Lda. en C.C. Ambientales

