


CROQUIS DE DISTRIBUCIÓN

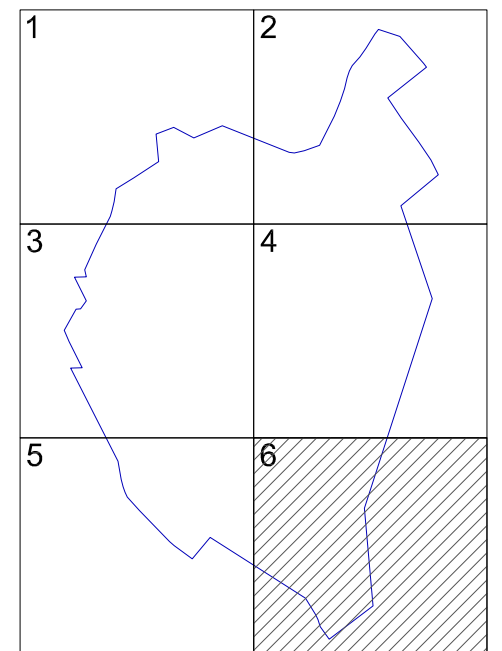

**DOCUMENTACIÓN PARA APROBACIÓN PROVISIONAL
NORMAS URBANÍSTICAS DE MONTORIO (BURGOS)**

PLANO: PI-5.1.6 ESTRUCTURAL CATASTRAL
RUSTICA. HOJA 6

FECHA: FEBRERO 2015

ESCALA: 1:10.000



REDACTORES:

César Morcillo. Arquitecto

A. Rubio. Asesoría e Ingeniería Ambiental
 Ángel Rubio Benito. Ing. Tco. Obras Públicas
 Ana Carmen Rubio Roca. Lda. en Derecho
 Roberto Serrano López. Ing. de Caminos, Canales y Puertos
 Cristina Bartolomé Mediavilla. Lda. en C.C. Ambientales