


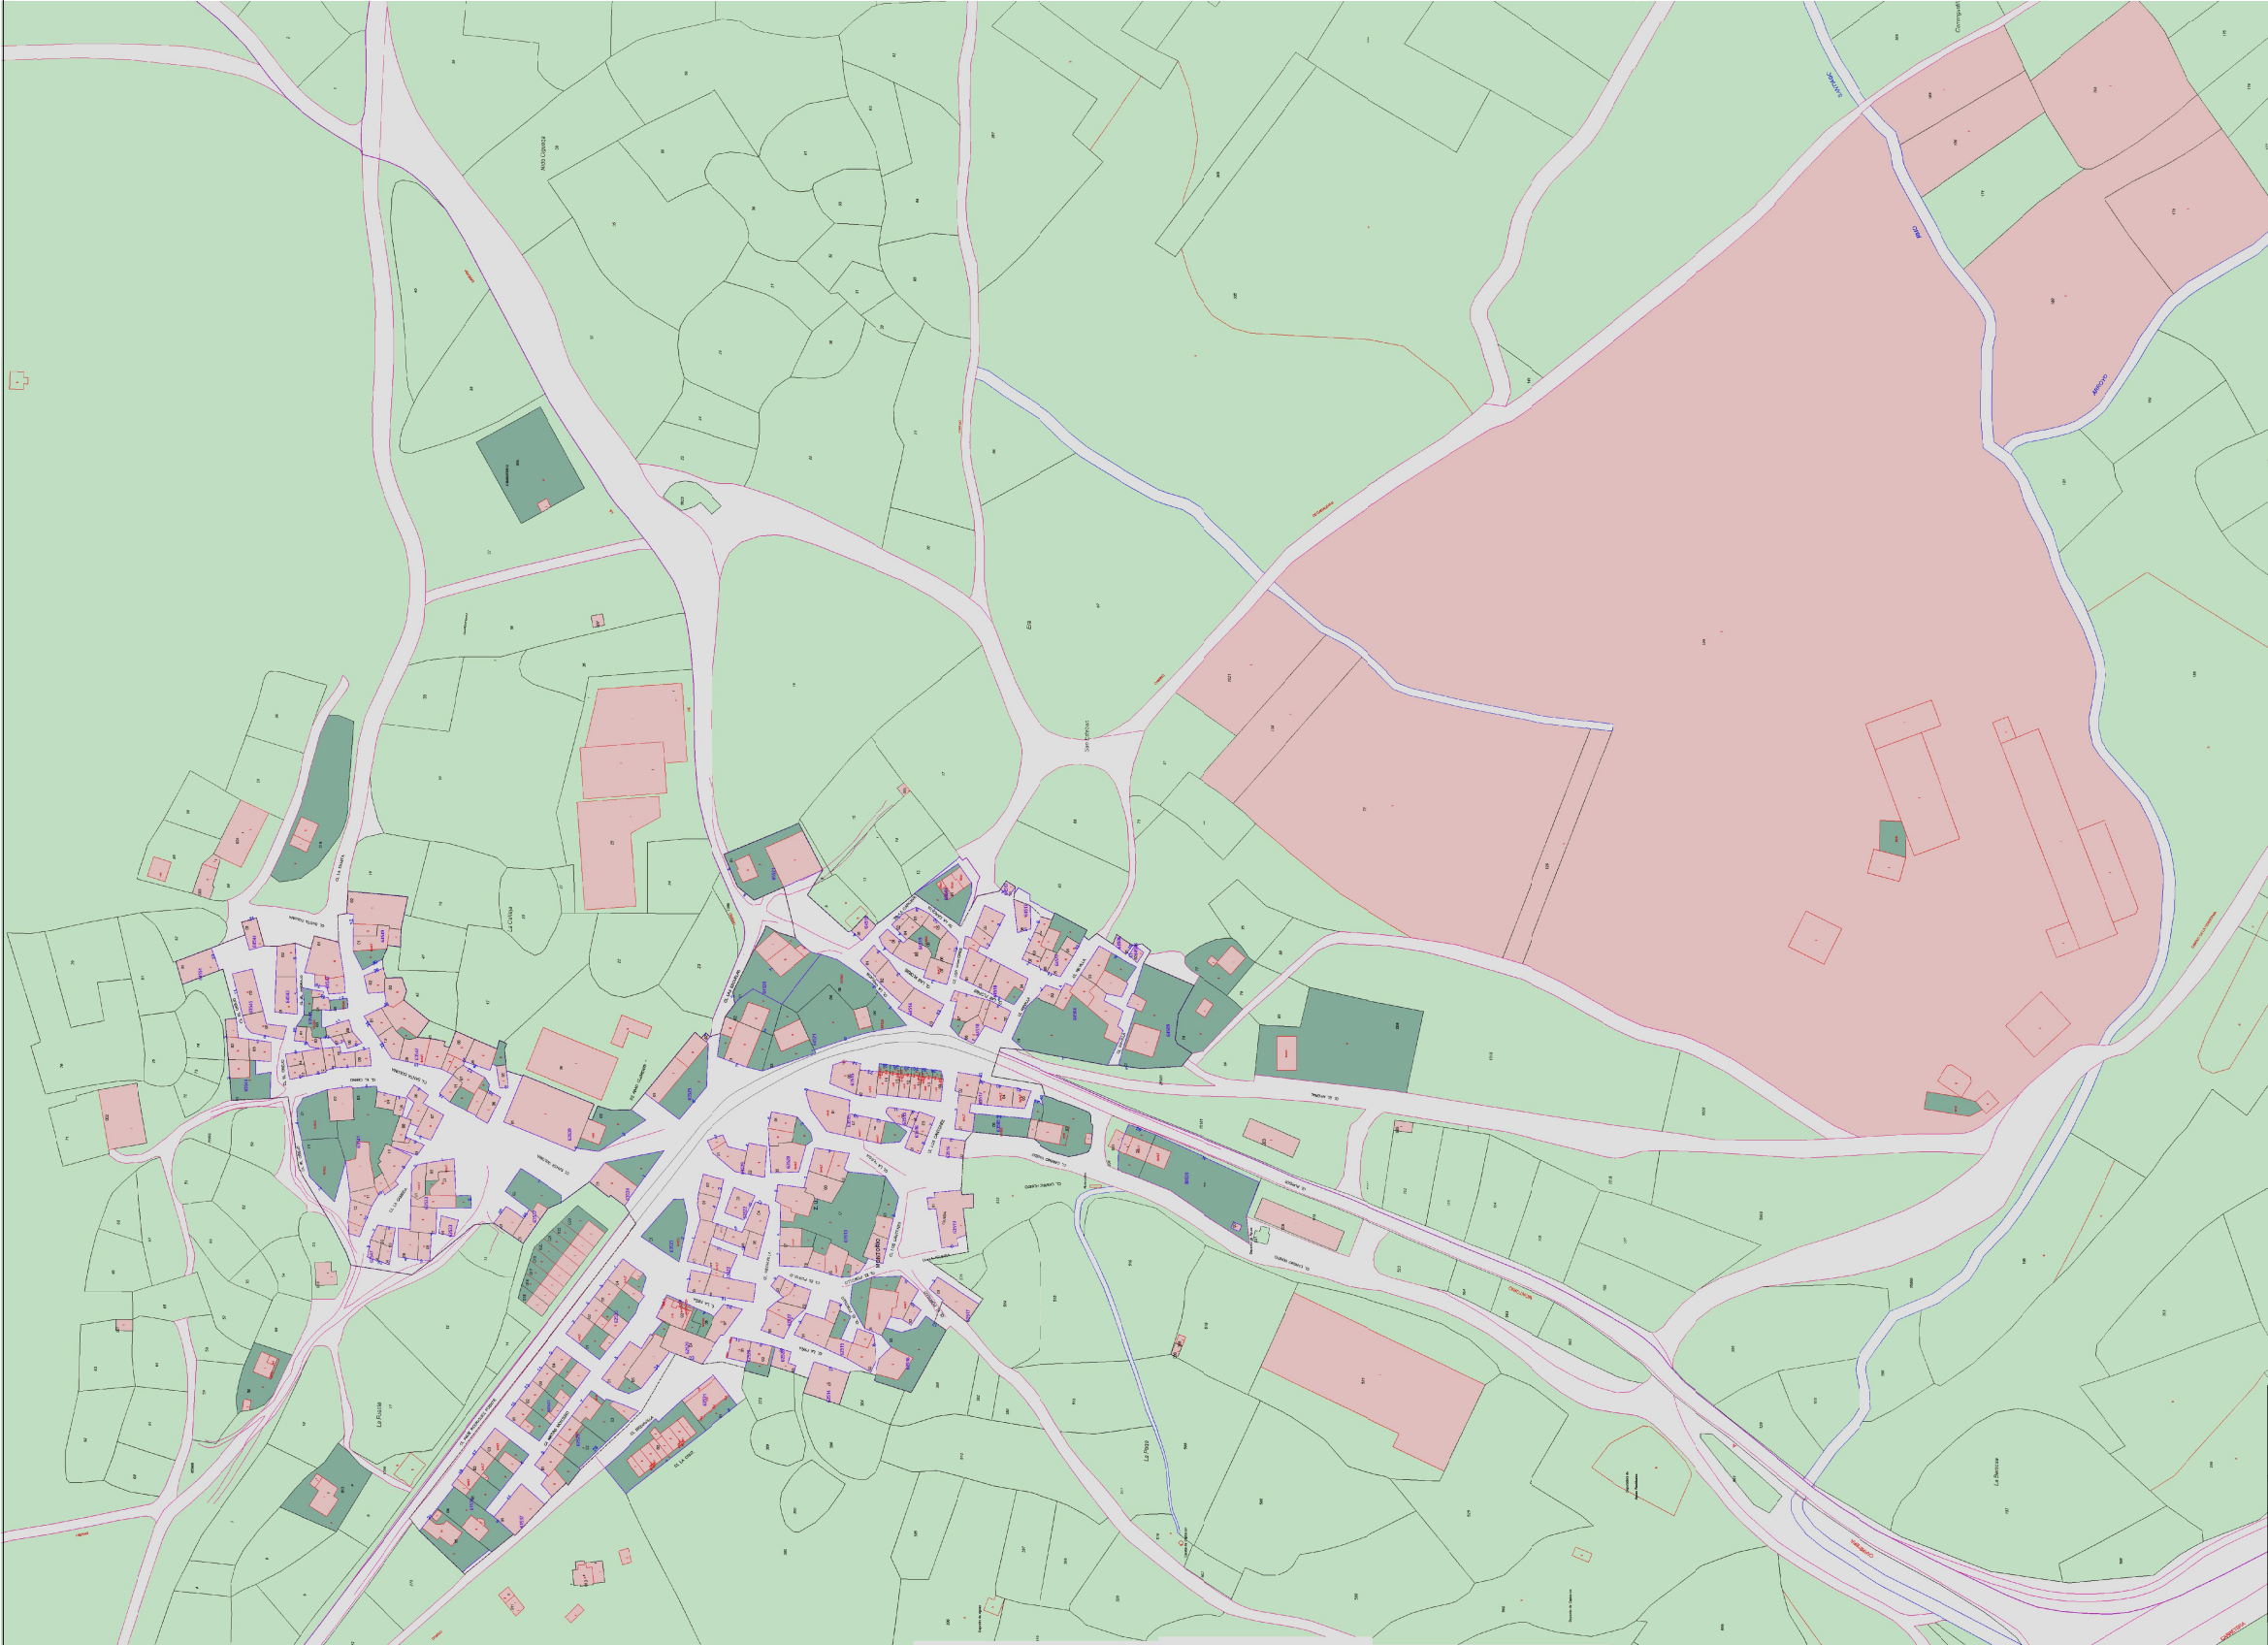

**DOCUMENTACIÓN PARA APROBACIÓN PROVISIONAL
NORMAS URBANÍSTICAS DE MONTORIO (BURGOS)**

PLANO: PI-5.2 ESTRUCTURA CATASTRAL URBANA

FECHA: FEBRERO 2.015

ESCALA: 1:25.000

REDACTORES:

César Morcillo. Arquitecto

A. Rubio. Asesoría e Ingeniería Ambiental
Ángel Rubio Benito. Ing. Tco. Obras Públicas
Ana Carmen Rubio Roca. Lda. en Derecho
Roberto Serrano López. Ing de Caminos, Canales y Puertos
Cristina Bartolomé Mediavilla. Lda. en C.C. Ambientales

